

ΕΦΗΜΕΡΙΣ ΤΗΣ ΚΥΒΕΡΝΗΣΕΩΣ
ΤΗΣ ΕΛΛΗΝΙΚΗΣ ΔΗΜΟΚΡΑΤΙΑΣ

ΕΝ ΑΘΗΝΑΙΣ ΤΗ, 20 ΟΚΤΩΒΡΙΟΥ 1977 | ΤΕΥΧΟΣ ΤΕΤΑΡΤΟΝ | ΑΡΙΘΜΟΣ ΦΥΛΛΟΥ 399

ΠΕΡΙΕΧΟΜΕΝΑ

ΠΡΑΞΕΙΣ ΥΠΟΥΡΓΙΚΟΥ ΣΥΜΒΟΥΛΙΟΥ

Περὶ δημιουργίας ζώνης παραλίας εἰς θέσιν «ΠΛΑΤΑΝΙΔΙΑ» Νομοῦ Μαγνησίας. ... 1
Περὶ δημιουργίας ζώνης παραλίας εἰς θέσιν «Γκλουβίνο Ἁγίου Σπυρίδωνος» Δωρίδος Νομοῦ Φωκίδος. ... 2
Περὶ δημιουργίας ζώνης παραλίας εἰς θέσιν «ΛΙΜΕΝΑΡΙΑ» Ν. Θάσου, τοῦ Νομοῦ Καβάλας. ... 3
Περὶ δημιουργίας ζώνης παραλίας εἰς περιοχὴν ὅρμου Ἐλευθερῶν Καβάλας. ... 4
Περὶ δημιουργίας ζώνης παραλίας εἰς θέσιν «Γλῶσσα—Καματερό» Σαλαμῖνος. ... 5
Περὶ δημιουργίας ζώνης παραλίας εἰς θέσιν «Κυνοσούρα» Σαλαμῖνος, ἔμπροσθεν τῆς ἰδιοκτησίας Α.Ν. ΒΙΟΜ. ΝΑΥΠΗΓΙΚΗΣ ΕΤΑΙΡΕΙΑΣ. ... 6

ΑΠΑΛΛΟΤΡΙΩΣΕΙΣ

ΑΠΟΦΑΣΕΙΣ

Περὶ ἀναγκαστικῆς ἀπαλλοτριώσεως τοῦ ἀρχοντικοῦ Σ. Παπαλάμπρου στὴν Καστοριά. ... 7
Περὶ τροποποιήσεως τῆς κοινῆς ὑπουργικῆς ἀποφάσεως ἀριθ. Α. 35/1/30.12.73. ... 8
Περὶ ἀνακλήσεως τῆς 335947/1972 ἀποφάσεως τοῦ Νομάρχη Ἀττικῆς, «περὶ ἀναγκαστικῆς ἀπαλλοτριώσεως ἐκτάσεως εἰς τὴν περιοχὴν Μαρκοπούλου—Ὠρωποῦ Ἀττικῆς». ... 9
Περὶ ἀναγκαστικῆς ἀπαλλοτριώσεως ἐκτάσεων γιὰ τὴ βελτίωση χαράξεως, διαπλάτυνση καὶ ἀσφαλτόστρωση δασικῆς ὁδοῦ Καρπενησίου μέχρι χιονοδρομικοῦ κέντρου Βελουχίου Ν. Εὐρυτανίας. ... 10

ΑΝΑΚΟΙΝΩΣΕΙΣ

Περὶ εἰδοποιήσεως τῆς γενομένης συμπληρωματικῆς καταθέσεως ἀποζημιώσεως ἰδιοκτητῶν, ἐξ ἀναγκαστικῆς ἀπαλλοτριώσεως ἀκινήτων εἰς περιοχὴν Κιλκὶς διὰ στρατιωτικὰς ἀνάγκας. ... 11
Περὶ ἀνακοινώσεως παρακαταθέσεως ἀποζημιώσεως γιὰ ἀπαλλοτρίωση ἀκινήτων πρὸς κατασκευὴ τοῦ φράγματος Μπραμιανοῦ Ἱεράπετρας Κρήτης. ... 12

ΠΟΛΕΟΔΟΜΙΑ

ΑΠΟΦΑΣΕΙΣ

Περὶ τροποποιήσεως τοῦ ρυμοτομικοῦ σχεδίου Ἁγ. Ἰωάννου Ρέντη (Ἀττικῆς) διὰ τοῦ καθορισμοῦ χώρου δι' ἀνέγερσιν σχολείου. ... 13
Περὶ τροποποιήσεως τοῦ ρυμοτομικοῦ σχεδίου Ἡρακλείου (Ἀττικῆς) διὰ τοῦ καθορισμοῦ χώρου δι' ἀνέγερσιν σχολείου. ... 14
Περὶ τροποποιήσεως τοῦ ρυμοτομικοῦ σχεδίου Διαβατῶν (Θεσσαλονίκης) διὰ τοῦ καθορισμοῦ χώρων δι' ἀνέγερσιν Δημοτικοῦ Σχολείου καὶ Γυμνασίου. ... 15

ΠΡΑΞΕΙΣ ΥΠΟΥΡΓΙΚΟΥ ΣΥΜΒΟΥΛΙΟΥ

(1)

Πρᾶξις ὑπ' ἀριθ. 1603, τῆς 18ης Ὀκτωβρίου 1977
Περὶ δημιουργίας ζώνης παραλίας εἰς θέσιν «ΠΛΑΤΑΝΙΔΙΑ» Νομοῦ Μαγνησίας.

Η ΤΡΙΜΕΛΗΣ ΕΞ ΥΠΟΥΡΓΩΝ ΕΠΙΤΡΟΠΗ

Λαβοῦσα ὑπ' ὄψιν :

1. Τὴν ὑπ' ἀριθμ. 135/29.7.1974 πρᾶξιν τοῦ Ὑπουργικοῦ Συμβουλίου «περὶ συστάσεως Τριμελοῦς ἐξ Ὑπουργῶν Ἐπιτροπῆς».
2. Τὴν ὑπ' ἀριθμ. 900/17.5.1975 ἐγκύκλιον «περὶ λειτουργίας καὶ ἁρμοδιοτήτων τῆς Τριμελοῦς ἐξ Ὑπουργῶν Ἐπιτροπῆς».
3. Τὰς διατάξεις τοῦ ἄρθρου 6 τοῦ Α.Ν. 2344/1940 «περὶ αἰγιαλοῦ καὶ παραλίας».
4. Τὴν ὑπ' ἀριθμ. Δ.4418/1275/3.10.1977 πρότασιν τοῦ Ὑπουργείου Οἰκονομικῶν, περὶ δημιουργίας ζώνης παραλίας εἰς θέσιν «ΠΛΑΤΑΝΙΔΙΑ» Νομοῦ Μαγνησίας.
5. Τὴν ἀπὸ 2 Ἰουνίου 1973 ἔκθεσιν τῆς προβλεπομένης ὑπὸ τοῦ ἄρθρου 5 τοῦ Α.Ν. 263/1968 Ἐπιτροπῆς, περὶ καθορισμοῦ τῶν ὁρίων αἰγιαλοῦ καὶ παραλίας εἰς τὴν ἀνωτέρω περιοχήν, ὡς ταῦτα εἰκονίζονται ἐπὶ τοῦ συνοδεύοντος τὴν ἔκθεσιν ταύτην, ἀπὸ Μαΐου 1973, τοπογραφικοῦ καὶ ὑψομετρικοῦ διαγράμματος, ὑπὸ κλίμακα 1 :1.000, τοῦ Πολιτικοῦ Ὑπομηχανικοῦ Δημητρ. Ἀθ. Τζαμτζῆ, θεωρηθέντος τὴν 2 Ἰουνίου 1973 ὑπὸ τῆς Διευθύνσεως Τεχνικῶν Ὑπηρεσιῶν τοῦ Νομοῦ Μαγνησίας.
6. Τὴν διατυπωθεῖσαν, διὰ τοῦ ὑπ' ἀριθ. Φ.187.2/108/74 ἀπὸ 26 Μαρτίου 1974 ἐγγράφου, σύμφωνον γνώμην τοῦ Ἀρχηγείου Ναυτικοῦ καὶ
7. Τὴν ὑπ' ἀριθ. ΕΣ. 10169 ἀπὸ 27 Ἀπριλίου 1974 ἀπόφασιν τοῦ Νομάρχου Μαγνησίας, διὰ τῆς ὁποίας ἐπεκυρώθη ἡ προαναφερθεῖσα ἔκθεσις τῆς Ἐπιτροπῆς τοῦ ἄρθρου 5 τοῦ Α.Ν. 263/1968 καὶ τὸ συνοδεῦον ταύτην διάγραμμα, ἀποφασίζει :

Ἀποδέχεται τὴν ὑπ' ἀριθμ. Δ.4418/1275 ἀπὸ 3.10.1977 πρότασιν τοῦ Ὑπουργείου Οἰκονομικῶν καὶ ἐγκρίνει τὴν δημιουργίαν ζώνης παραλίας εἰς θέσιν «ΠΛΑΤΑΝΙΔΙΑ»

Νομοῦ Μαγνησίας, ὡς καθωρίσθη αὕτη ὑπὸ τῆς κατὰ τὸ ἄρθρον 5 τοῦ Α.Ν. 263/1968 ἁρμοδίας Ἐπιτροπῆς καὶ ἀπεικονίζεται εἰς τὸ διάγραμμα, τὸ συνοδεῦον τὴν ἀπὸ 2 Ἰουνίου 1973 ἔκθεσιν ταύτης.

Ἡ παροῦσα δημοσιευθήτω διὰ τῆς Ἐφημερίδος τῆς Κυβερνήσεως.

Ὁ Πρόεδρος
Κ.Α. ΤΡΥΠΑΝΗΣ

Τὰ Μέλη
Κ. ΣΤΕΦΑΝΑΚΗΣ
Γ. ΒΟΓΙΑΤΖΗΣ

Ἀκριβὲς ἀντίγραφον
Ὁ Γραμματεὺς
Σ. Κ. ΜΠΑΛΤΑΣ

(2)

Πρᾶξις ὑπ' ἀριθ. 1602, τῆς 18 Ὀκτωβρίου 1977

Περὶ δημιουργίας ζώνης παραλίας εἰς θέσιν «Γκλουβίνο Ἁγίου Σπυρίδωνος» Δωρίδος Νομοῦ Φωκίδος.

Η ΤΡΙΜΕΛΗΣ ΕΞ ΥΠΟΥΡΓΩΝ ΕΠΙΤΡΟΠΗ

Λαβοῦσα ὑπ' ὄψιν :

1. Τὴν ὑπ' ἀριθμ. 135/29.7.1974 πρᾶξιν τοῦ Ὑπουργικοῦ Συμβουλίου «περὶ συστάσεως Τριμελοῦς ἐξ Ὑπουργῶν Ἐπιτροπῆς».

2. Τὴν ὑπ' ἀριθμ. 900/17.5.1975 ἐγκύκλιον «περὶ λειτουργίας καὶ ἁρμοδιοτήτων τῆς Τριμελοῦς ἐξ Ὑπουργῶν Ἐπιτροπῆς».

3. Τὰς διατάξεις τοῦ ἄρθρου 6 τοῦ Α.Ν. 2344/1940 «περὶ αἰγιαλοῦ καὶ παραλίας».

4. Τὴν ὑπ' ἀριθμ. Π. 7643/1417/3.10.1977 πρότασιν τοῦ Ὑπουργείου Οἰκονομικῶν, περὶ δημιουργίας ζώνης παραλίας εἰς τὴν θέσιν «Γκλουβίνο Ἁγίου Σπυρίδωνος» Δωρίδος τοῦ Νομοῦ Φωκίδος.

5. Τὴν ἀπὸ 31 Ἰουλίου 1976 ἔκθεσιν τῆς προβλεπομένης ὑπὸ τοῦ ἄρθρου 5 τοῦ Α.Ν. 263/1968 Ἐπιτροπῆς, περὶ καθορισμοῦ τῶν ὁρίων αἰγιαλοῦ καὶ παραλίας εἰς τὴν ἀνωτέρω περιοχήν, ὡς ταῦτα εἰκονίζονται ἐπὶ τοῦ συνοδεύοντος τὴν ἔκθεσιν ταύτην, ἀπὸ Ἰουνίου 1976, διαγράμματος, ὑπὸ κλίμακα 1:500, τοῦ μηχανικοῦ Λ. Παπανικολάου, θεωρηθέντος τὴν 21 Ὀκτωβρίου 1976 ὑπὸ τῆς Διευθύνσεως Τεχνικῶν Ὑπηρεσιῶν τοῦ Νομοῦ Φωκίδος.

6. Τὴν διατυπωθεῖσαν, διὰ τοῦ ὑπ' ἀριθμ. Φ.187.2/121/77 ἀπὸ 7 Μαρτίου 1977 ἐγγράφου, σύμφωνον γνώμην τοῦ Ἀρχηγείου Ναυτικοῦ, καὶ

7. Τὴν ὑπ' ἀριθμ. 4279/8.7.1977 ἀπόφασιν τοῦ Νομάρχου Φωκίδος, διὰ τῆς ὁποίας ἐπεκυρώθη ἡ προαναφερθεῖσα ἔκθεσις τῆς Ἐπιτροπῆς τοῦ ἄρθρου 5 τοῦ Α.Ν. 263/1968 καὶ τὸ συνοδεῦον ταύτην διάγραμμα, ἀποφασίζει :

Ἀποδέχεται τὴν ὑπ' ἀριθμ. Π. 7643/1417/3.10.1977 πρότασιν τοῦ Ὑπουργείου Οἰκονομικῶν καὶ ἐγκρίνει τὴν δημιουργίαν ζώνης παραλίας εἰς θέσιν «Γκλουβίνο Ἁγίου Σπυρίδωνος» Δωρίδος Νομοῦ Φωκίδος, ὡς καθωρίσθη αὕτη ὑπὸ τῆς κατὰ τὸ ἄρθρον 5 τοῦ Α.Ν. 263/1968 ἁρμοδίας Ἐπιτροπῆς καὶ ἀπεικονίζεται εἰς τὸ προμνημονευόμενον διάγραμμα τὸ συνοδεῦον τὴν ἀπὸ 31 Ἰουλίου 1976 ἔκθεσιν ταύτης.

Ἡ παροῦσα δημοσιευθήτω διὰ τῆς Ἐφημερίδος τῆς Κυβερνήσεως.

Ἀκριβὲς ἀντίγραφον

Ὁ Πρόεδρος
Κ.Α. ΤΡΥΠΑΝΗΣ

Τὰ Μέλη
Κ. ΣΤΕΦΑΝΑΚΗΣ
Γ. ΒΟΓΙΑΤΖΗΣ

Ἀκριβὲς ἀντίγραφον
Ὁ Γραμματεὺς
Σ.Κ. ΜΠΑΛΤΑΣ

(3)

Πρᾶξις ὑπ' ἀριθ. 1601, τῆς 18ης Ὀκτωβρίου 1977

Περὶ δημιουργίας ζώνης παραλίας εἰς θέσιν «ΛΙΜΕΝΑΡΙΑ» Ν. Θάσου, τοῦ Νομοῦ Καβάλας.

Η ΤΡΙΜΕΛΗΣ ΕΞ ΥΠΟΥΡΓΩΝ ΕΠΙΤΡΟΠΗ

Λαβοῦσα ὑπ' ὄψιν :

1. Τὴν ὑπ' ἀριθμ. 135/29.7.1974 πρᾶξιν τοῦ Ὑπουργικοῦ Συμβουλίου «περὶ συστάσεως Τριμελοῦς ἐξ Ὑπουργῶν Ἐπιτροπῆς».

2. Τὴν ὑπ' ἀριθμ. 900/17.5.1975 ἐγκύκλιον «περὶ λειτουργίας καὶ ἁρμοδιοτήτων τῆς Τριμελοῦς ἐξ Ὑπουργῶν Ἐπιτροπῆς».

3. Τὰς διατάξεις τοῦ ἄρθρου 6 τοῦ Α.Ν. 2344/1940 «περὶ αἰγιαλοῦ καὶ παραλίας».

4. Τὴν ὑπ' ἀριθμ. Κ.11774/1599/3.10.1977 πρότασιν τοῦ Ὑπουργείου Οἰκονομικῶν, περὶ δημιουργίας ζώνης παραλίας εἰς θέσιν «ΛΙΜΕΝΑΡΙΑ» Ν. Θάσου τοῦ Νομοῦ Καβάλας.

5. Τὴν ἀπὸ 7 Δεκεμβρίου 1976 ἔκθεσιν τῆς προβλεπομένης ὑπὸ τοῦ ἄρθρου 5 τοῦ Α.Ν. 263/1968 Ἐπιτροπῆς, περὶ καθορισμοῦ τῶν ὁρίων αἰγιαλοῦ καὶ παραλίας εἰς τὴν ἀνωτέρω περιοχήν, ὡς ταῦτα εἰκονίζονται ἐπὶ τοῦ συνοδεύοντος τὴν ἔκθεσιν ταύτην, ἀπὸ 10.6.1967, τοπογραφικοῦ καὶ ὑψομετρικοῦ διαγράμματος, ὑπὸ κλίμακα 1:500, τοῦ Πολιτικοῦ Ὑπομηχανικοῦ Ἀναστασίου Φραγκοπούλου, θεωρηθέντος τὴν 27 Μαΐου 1975 ὑπὸ τῆς Διευθύνσεως Τεχνικῶν Ὑπηρεσιῶν τοῦ Νομοῦ Καβάλας.

6. Τὴν διατυπωθεῖσαν, διὰ τοῦ ὑπ' ἀριθμ. Φ.187.2/165/77 ἀπὸ 31 Μαρτίου 1977 ἐγγράφου σύμφωνον γνώμην τοῦ Ἀρχηγείου Ναυτικοῦ καὶ

7. Τὴν ὑπ' ἀριθμ. Τ.58266 ἀπὸ 16 Ἀπριλίου 1977 ἀπόφασιν τοῦ Νομάρχου Καβάλας, διὰ τῆς ὁποίας ἐπεκυρώθη ἡ προαναφερθεῖσα ἔκθεσις τῆς Ἐπιτροπῆς τοῦ ἄρθρου 5 τοῦ Α.Ν. 263/1968 καὶ τὸ συνοδεῦον ταύτην διάγραμμα, ἀποφασίζει :

Ἀποδέχεται τὴν ὑπ' ἀριθμ. Κ. 11774/1599/3.10.1977 πρότασιν τοῦ Ὑπουργείου Οἰκονομικῶν καὶ ἐγκρίνει τὴν δημιουργίαν ζώνης παραλίας εἰς θέσιν «ΛΙΜΕΝΑΡΙΑ» Ν. Θάσου τοῦ Νομοῦ Καβάλας, ὡς καθωρίσθη αὕτη ὑπὸ τῆς κατὰ τὸ ἄρθρον 5 τοῦ Α.Ν. 263/1968 ἁρμοδίας Ἐπιτροπῆς καὶ ἀπεικονίζεται εἰς τὸ διάγραμμα, τὸ συνοδεῦον τὴν ἀπὸ 7 Δεκεμβρίου 1976 ἔκθεσιν ταύτης.

Ἡ παροῦσα δημοσιευθήτω διὰ τῆς Ἐφημερίδος τῆς Κυβερνήσεως.

Ὁ Πρόεδρος
Κ.Α. ΤΡΥΠΑΝΗΣ

Τὰ Μέλη
Κ. ΣΤΕΦΑΝΑΚΗΣ
Γ. ΒΟΓΙΑΤΖΗΣ

Ἀκριβὲς ἀντίγραφον
Ὁ Γραμματεὺς
Σ. Κ. ΜΠΑΛΤΑΣ

(4)

Πρᾶξις ὑπ' ἀριθ. 1600, τῆς 18ης Ὀκτωβρίου 1977

Περὶ δημιουργίας ζώνης παραλίας εἰς περιοχὴν ὅρμου Ἐλευθέρων Καβάλας.

Η ΤΡΙΜΕΛΗΣ ΕΞ ΥΠΟΥΡΓΩΝ ΕΠΙΤΡΟΠΗ

Λαβοῦσα ὑπ' ὄψιν :

1. Τὴν ὑπ' ἀριθμ. 135/29.7.1974 πρᾶξιν τοῦ Ὑπουργικοῦ Συμβουλίου «περὶ συστάσεως Τριμελοῦς ἐξ Ὑπουργῶν Ἐπιτροπῆς».

2. Τὴν ὑπ' ἀριθμ. 900/17.5.1975 ἐγκύκλιον «περὶ λειτουργίας καὶ ἁρμοδιοτήτων τῆς Τριμελοῦς ἐξ Ὑπουργῶν Ἐπιτροπῆς».

3. Τὰς διατάξεις τοῦ ἄρθρου 6 τοῦ Α.Ν. 2344/1940 «περὶ αἰγιαλοῦ καὶ παραλίας».

4. Τὴν ὑπ' ἀριθμ. Δ.6165/1701/ἀπὸ 3 Ὀκτωβρίου 1977

πρότασιν τοῦ Ὑπουργείου Οἰκονομικῶν, περὶ δημιουργίας ζώνης παραλίας εἰς περιοχὴν ὅρμου Ἐλευθερῶν Καβάλας.

5. Τὴν ἀπὸ 16 Ἰουνίου 1977 ἔκθεσιν τῆς προβλεπομένης ὑπὸ τοῦ ἄρθρου 5 τοῦ Α.Ν. 263/1968 Ἐπιτροπῆς, περὶ καθορισμοῦ τῶν ὁρίων αἰγιαλοῦ καὶ παραλίας εἰς τὴν ἀνωτέρω περιοχήν, ὡς ταῦτα εἰκονίζονται ἐπὶ τοῦ συνοδεύοντος τὴν ἔκθεσιν ταύτην, ἀπὸ Φεβρουαρίου 1977, τοπογραφικοῦ καὶ ὑψομετρικοῦ διαγράμματος, ὑπὸ κλίμακα 1 :500, τοῦ Πολιτικοῦ Μηχανικοῦ Εὐσταθίου Βασιλειάδη, θεωρηθέντος τὴν 16.6.1977 ὑπὸ τῆς Διευθύνσεως Τεχνικῶν Ὑπηρεσιῶν τοῦ Νομοῦ Καβάλας :

6. Τὴν διατυπωθεῖσαν, διὰ τοῦ ὑπ' ἀριθμ. Φ.187.2/378/77 ἀπὸ 12 Ἰουλίου 1977 ἐγγράφου σύμφωνον γνώμην τοῦ Ἀρχηγείου Ναυτικοῦ καὶ

7. Τὴν ὑπ' ἀριθμ. Τ.62332 ἀπὸ 22 Ἰουλίου 1977 ἀπόφασιν τοῦ Νομάρχου Καβάλας, διὰ τῆς ὁποίας ἐπεκυρώθη ἡ προαναφερθεῖσα ἔκθεσις τῆς Ἐπιτροπῆς τοῦ ἄρθρου 5 τοῦ Α.Ν. 263/1968 καὶ τὸ συνοδεῦον ταύτην διάγραμμα, ἀποφασίζει :

Ἀποδέχεται τὴν ὑπ' ἀριθμ. Δ6165/1701 ἀπὸ 3 Ὀκτωβρίου 1977 πρότασιν τοῦ Ὑπουργείου Οἰκονομικῶν καὶ ἐγκρίνει τὴν δημιουργίαν ζώνης παραλίας εἰς περιοχὴν ὅρμου Ἐλευθερῶν Καβάλας, ὡς καθωρίσθη αὕτη ὑπὸ τῆς κατὰ τὸ ἄρθρον 5 τοῦ Α.Ν. 263/1968 ἁρμοδίας Ἐπιτροπῆς καὶ ἀπεικονίζεται εἰς τὸ διάγραμμα, τὸ συνοδεῦον τὴν ἀπὸ 16 Ἰουνίου 1977 ἔκθεσιν ταύτης.

Ἡ παροῦσα δημοσιευθήτω διὰ τῆς Ἐφημερίδος τῆς Κυβερνήσεως.

Ὁ Πρόεδρος
Κ.Α. ΤΡΥΠΑΝΗΣ

Τὰ Μέλη
Κ. ΣΤΕΦΑΝΑΚΗΣ
Γ. ΒΟΓΙΑΤΖΗΣ

Ἀκριβὲς ἀντίγραφον
Ὁ Γραμματεὺς
Σ.Κ. ΜΠΑΛΤΑΣ

---

(5)

Πρᾶξις ὑπ' ἀριθ. 1599, τῆς 18ης Ὀκτωβρίου 1977

Περὶ δημιουργίας ζώνης παραλίας εἰς θέσιν «Γλῶσσα-Καματερὸ» Σαλαμῖνος.

Η ΤΡΙΜΕΛΗΣ ΕΞ ΥΠΟΥΡΓΩΝ ΕΠΙΤΡΟΠΗ

Λαβοῦσα ὑπ' ὄψιν :

1. Τὴν ὑπ' ἀριθ. 135/29.7.1974 πρᾶξιν τοῦ Ὑπουργικοῦ Συμβουλίου «περὶ συστάσεως Τριμελοῦς ἐξ Ὑπουργῶν Ἐπιτροπῆς».

2. Τὴν ὑπ' ἀριθ. 900/17.5.1975 ἐγκύκλιον «περὶ λειτουργίας καὶ ἁρμοδιοτήτων τῆς Τριμελοῦς ἐξ Ὑπουργῶν Ἐπιτροπῆς».

3. Τὰς διατάξεις τοῦ ἄρθρου 6 τοῦ Α.Ν.2344/1940 «περὶ αἰγιαλοῦ καὶ παραλίας».

4. Τὴν ὑπ' ἀριθ. Π.4669/832/16.9.1977 πρότασιν τοῦ Ὑπουργείου Οἰκονομικῶν, περὶ δημιουργίας ζώνης παραλίας εἰς θέσιν «Γλῶσσα-Καματερὸ» Σαλαμῖνος.

5. Τὴν ἀπὸ 15.11.1976 ἔκθεσιν τῆς προβλεπομένης ὑπὸ τοῦ ἄρθρου 5 τοῦ Α.Ν.263/1968 Ἐπιτροπῆς, περὶ καθορισμοῦ τῶν ὁρίων αἰγιαλοῦ καὶ παραλίας εἰς τὴν ἀνωτέρω περιοχήν, ὡς ταῦτα εἰκονίζονται ἐπὶ τοῦ συνοδεύοντος τὴν ἔκθεσιν ταύτην, ἀπὸ Μάρτιον 1973, διαγράμματος, ὑπὸ κλίμακα 1 : 1000, τοῦ μηχανικοῦ Δημητρίου Γιαβάσογλου, θεωρηθέντος τὴν 27.9.1973 ὑπὸ τῆς Διευθύνσεως Τεχνικῶν Ὑπηρεσιῶν τοῦ Νομοῦ Ἀττικῆς-Διαμερίσματος Πειραιῶς.

6. Τὴν διατυπωθεῖσαν, διὰ τοῦ ὑπ' ἀριθ. Φ.187.2/187/77/5.4.1977, ἐγγράφου, σύμφωνον γνώμην τοῦ Ἀρχηγείου Ναυτικοῦ καὶ

7. Τὴν ὑπ' ἀριθ. 11350/21.4.1977 ἀπόφασιν τοῦ Ἀναπληρωτοῦ Νομάρχου Ἀττικῆς-Προϊσταμένου Διαμερίσματος Πειραιῶς, διὰ τῆς ὁποίας ἐπεκυρώθη ἡ προαναφερθεῖσα ἔκθεσιν τῆς Ἐπιτροπῆς τοῦ ἄρθρου 5 τοῦ Α.Ν.263/1968 καὶ τὸ συνοδεῦον ταύτην διάγραμμα, ἀποφασίζει :

Ἀποδέχεται τὴν ὑπ' ἀριθ. Π.4669/832/16.9.1977 πρότασιν τοῦ Ὑπουργείου Οἰκονομικῶν καὶ ἐγκρίνει τὴν δημιουργίαν ζώνης παραλίας εἰς θέσιν «Γλῶσσα-Καματερὸ» Σαλαμῖνος, ὡς καθωρίσθη αὕτη ὑπὸ τῆς κατὰ τὸ ἄρθρον 5 τοῦ Α.Ν.263/1968 ἁρμοδίας Ἐπιτροπῆς καὶ ἀπεικονίζεται εἰς τὸ προμνημονευόμενον διάγραμμα, τὸ συνοδεῦον τὴν ἀπὸ 15.11.1976 ἔκθεσιν ταύτης.

Ἡ παροῦσα δημοσιευθήτω διὰ τῆς Ἐφημερίδος τῆς Κυβερνήσεως.

Ὁ Πρόεδρος
Κ.Α. ΤΡΥΠΑΝΗΣ

Τὰ Μέλη
Κ. ΣΤΕΦΑΝΑΚΗΣ
Γ.ΒΟΓΙΑΤΖΗΣ

Ἀκριβὲς ἀντίγραφον
Ὁ Γραμματεὺς
Σ.Κ. ΜΠΑΛΤΑΣ

---

(6)

Πρᾶξις ὑπ' ἀριθ. 1598, τῆς 18ης Ὀκτωβρίου 1977

Περὶ δημιουργίας ζώνης παραλίας εἰς θέσιν «Κυνοσούρα» Σαλαμῖνος, ἔμπροσθεν τῆς ἰδιοκτησίας Α.Ν. ΒΙΟΜ. ΝΑΥΠΗΓΙΚΗΣ ΕΤΑΙΡΕΙΑΣ.

Η ΤΡΙΜΕΛΗΣ ΕΞ ΥΠΟΥΡΓΩΝ ΕΠΙΤΡΟΠΗ

Λαβοῦσα ὑπ' ὄψιν :

1. Τὴν ὑπ' ἀριθ. 135/29.7.1974 πρᾶξιν τοῦ Ὑπουργικοῦ Συμβουλίου «περὶ συστάσεως Τριμελοῦς ἐξ Ὑπουργῶν Ἐπιτροπῆς».

2. Τὴν ὑπ' ἀριθ. 900/17.5.1975 ἐγκύκλιον «περὶ λειτουργίας καὶ ἁρμοδιοτήτων τῆς Τριμελοῦς ἐξ Ὑπουργῶν Ἐπιτροπῆς».

3. Τὰς διατάξεις τοῦ ἄρθρου 6 τοῦ Α.Ν.2344/1940 «περὶ αἰγιαλοῦ καὶ παραλίας».

4. Τὴν ὑπ' ἀριθ. Π. 4668/827/16.9.1977 πρότασιν τοῦ Ὑπουργείου Οἰκονομικῶν, περὶ δημιουργίας ζώνης παραλίας εἰς θέσιν «Κυνοσούρα» Σαλαμῖνος, ἔμπροσθεν τῆς ἰδιοκτησίας Α. Ν. ΒΙΟΜ. ΝΑΥΠΗΓΙΚΗΣ ΕΤΑΙΡΕΙΑΣ.

5. Τὴν ἀπὸ 15.11.1976 ἔκθεσιν τῆς προβλεπομένης ὑπὸ τοῦ ἄρθρου 5 τοῦ Α.Ν.263/1968 Ἐπιτροπῆς, περὶ καθορισμοῦ τῶν ὁρίων αἰγιαλοῦ καὶ παραλίας εἰς τὴν ἀνωτέρω περιοχήν, ὡς ταῦτα εἰκονίζονται ἐπὶ τοῦ συνοδεύοντος τὴν ἔκθεσιν ταύτην, ἀπὸ 10.7.1975, διαγράμματος, ὑπὸ κλίμακα 1 : 500, τοῦ μηχανικοῦ Κ. Φωτοπούλου, θεωρηθέντος τὴν 10.7.1975 ὑπὸ τοῦ Νομομηχανικοῦ τοῦ Ὑπουργείου Οἰκονομικῶν Γρηγ. Ξηρογιάννη.

6. Τὴν διατυπωθεῖσαν, διὰ τοῦ ὑπ' ἀριθ. Φ.187.2/188/77/5.4.1977 ἐγγράφου, σύμφωνον γνώμην τοῦ Ἀρχηγείου Ναυτικοῦ καὶ

7. Τὴν ὑπ' ἀριθ. 11348/21.4.1977 ἀπόφασιν τοῦ Νομάρχου Ἀττικῆς-Προϊσταμένου Διαμερίσματος Πειραιῶς, διὰ τῆς ὁποίας ἐπεκυρώθη ἡ προαναφερθεῖσα ἔκθεσις τῆς Ἐπιτροπῆς τοῦ ἄρθρου 5 τοῦ Α.Ν.263/1968 καὶ τὸ συνοδεῦον ταύτην διάγραμμα, ἀποφασίζει :

Ἀποδέχεται τὴν ὑπ' ἀριθ. Π.4668/827/16.9.1977 πρότασιν τοῦ Ὑπουργείου Οἰκονομικῶν καὶ ἐγκρίνει τὴν δημιουργίαν ζώνης παραλίας εἰς θέσιν «Κυνοσούρα» Σαλαμῖνος, ἔμπροσθεν τῆς ἰδιοκτησίας Α.Ν.ΒΙΟΜ. ΝΑΥΠΗΓΙΚΗΣ ΕΤΑΙΡΕΙΑΣ, ὡς καθωρίσθη αὕτη ὑπὸ τῆς κατὰ τὸ ἄρθρον 5 τοῦ Α.Ν.263/1968 ἁρμοδίας Ἐπιτροπῆς καὶ ἀπεικονίζεται εἰς τὸ προμνημονευόμενον διάγραμμα, τὸ συνοδεῦον τὴν ἀπὸ 15.11.1976 ἔκθεσιν ταύτης.

Ἡ παροῦσα δημοσιευθήτω διὰ τῆς Ἐφημερίδος τῆς Κυβερνήσεως.

Ὁ Πρόεδρος
Κ.Α. ΤΡΥΠΑΝΗΣ

Τὰ Μέλη
Κ. ΣΤΕΦΑΝΑΚΗΣ
Γ.ΒΟΓΙΑΤΖΗΣ

Ἀκριβὲς ἀντίγραφον
Ὁ Γραμματεὺς
Σ.Κ. ΜΠΑΛΤΑΣ

ΑΠΑΛΛΟΤΡΙΩΣΕΙΣ

ΑΠΟΦΑΣΕΙΣ

Ἀριθ. Α. 19637/5118. (7)

Περὶ ἀναγκαστικῆς ἀπαλλοτριώσεως τοῦ ἀρχοντικοῦ Σ. Παπαλάμπρου στὴν Καστοριά.

ΟΙ ΥΠΟΥΡΓΟΙ
ΠΡΟΕΔΡΙΑΣ ΚΥΒΕΡΝΗΣΕΩΣ ΚΑΙ ΟΙΚΟΝΟΜΙΚΩΝ

Ἔχοντας ὑπόψη:

1. Τὶς διατάξεις τοῦ Ν.Δ. 797/71 «περὶ ἀναγκαστικῶν ἀπαλλοτριώσεων» σὲ συνδυασμὸ μὲ τὶς διατάξεις τοῦ Β.Δ. 139/71 «περὶ τῆς ἁρμοδιότητος τῶν Νομαρχῶν πρὸς κήρυξιν ἀναγκαστικῶν τινων ἀπαλλοτριώσεων».

2. Τὶς διατάξεις τοῦ Ν. 1624/51 «περὶ κυρώσεως, τροποποιήσεως καὶ συμπληρώσεως τοῦ Α.Ν. 1565/50 «περὶ συστάσεως Ἑλληνικοῦ Ὀργανισμοῦ Τουρισμοῦ» ὅπως ἰσχύουν σήμερα, σὲ συνδυασμὸ μὲ τὶς διατάξεις τοῦ ἄρθρου 2 τοῦ Ν.Δ. 4109/60 «περὶ τροποποιήσεως καὶ συμπληρώσεως τῆς περὶ Ἑλληνικοῦ Ὀργανισμοῦ νομοθεσίας καὶ ἄλλων τινων διατάξεων», ἀποφασίζουμε:

Κηρύσσουμε ἀναγκαστικῶς ἀπαλλοτριωτέο λόγῳ δημόσιας ὠφέλειας καὶ εἰδικότερα γιὰ τουριστικὴ ἀξιοποίηση τὸ ἀρχοντικὸ τοῦ Σ. Παπαλάμπρου στὴν Καστοριά, μεταξὺ τῆς Λεωφόρου Νίκης καὶ τῆς ὁδοῦ Χριστοπούλου, ἐμβαδοῦ 810 μ2, ποὺ φαίνεται μὲ τὰ στοιχεῖα ΑΒΓΔΕΖΗΘΙΚΛΜΝΞΟΠΡΣΤΑ στὸ κτηματολογικὸ διάγραμμα τοῦ Ἑλληνικοῦ Ὀργανισμοῦ Τουρισμοῦ ἀριθμ. 1068/1/34.479/29.11.76, νόμιμα θεωρημένο στὸ 18.5.77 ἀπὸ τὸ Διευθυντὴ Σ. Ντεγιάννη καὶ στὸν ἀντίστοιχο κτηματολογικὸ πίνακα.

Στὸ ἀκίνητο ποὺ ἀπαλλοτριώνεται προβάλλει δικαιώματα κυριότητας ἡ Θεοδώρα Σ. Παπαλάμπρου.

Ἡ ἀπαλλοτρίωση κηρύσσεται ὑπὲρ τοῦ Ἑλληνικοῦ Ὀργανισμοῦ Τουρισμοῦ καὶ μὲ δαπάνη του.

Ἡ ἀπόφαση αὐτὴ νὰ δημοσιευθεῖ στὴν Ἐφημερίδα τῆς Κυβερνήσεως.

Ἀθῆναι, 14 Ὀκτωβρίου 1977

ΟΙ ΥΠΟΥΡΓΟΙ

ΠΡΟΕΔΡΙΑΣ ΚΥΒΕΡΝΗΣΕΩΣ	ΟΙΚΟΝΟΜΙΚΩΝ
ΓΕΩΡΓΙΟΣ ΡΑΛΛΗΣ	ΕΥΑΓΓ. ΔΕΒΛΕΤΟΓΛΟΥ

Ἀριθ. Α. 18745/4873 (8)

Περὶ τροποποιήσεως τῆς κοινῆς ὑπουργικῆς ἀποφάσεως ἀριθμ. Α. 35/1/30.12.73.

ΟΙ ΥΠΟΥΡΓΟΙ
ΠΡΟΕΔΡΙΑΣ ΚΥΒΕΡΝΗΣΕΩΣ ΚΑΙ ΟΙΚΟΝΟΜΙΚΩΝ

Ἔχοντας ὑπόψη:

1. Τὶς διατάξεις τοῦ Ν.Δ/τος 797/71 «περὶ ἀναγκαστικῶν ἀπαλλοτριώσεων» σὲ συνδυασμὸ μὲ τὶς διατάξεις τοῦ Β.Δ/τος 139/1971 «περὶ τῆς ἁρμοδιότητος τῶν νομαρχῶν πρὸς κήρυξιν ἀναγκαστικῶν τινων ἀπαλλοτριώσεων».

2. Τὴν κοινὴ Ὑπουργικὴ ἀπόφαση ἀριθμ. Α. 35/1/30.12.73 (ΦΕΚ 335/73 τ. Δ') ἀναγκαστικὴ ἀπαλλοτρίωσις ἐδαφικῆς ἐκτάσεως εἰς Λιμένα Χερσονήσου Ἡρακλείου Κρήτης ὑπὲρ καὶ δαπάναις τῆς Α.Ε. «ΧΡΥΣΗ ΑΚΤΗ», ἀποφασίζουμε:

Τροποποιοῦμε τὴν κοινὴ Ὑπουργικὴ ἀπόφαση ἀριθμ. Α. 35/1/30.12.73 (ΦΕΚ 335/73 τ. Δ') περὶ ἀναγκαστικῆς ἀπαλλοτριώσεως ἐδαφικῆς ἐκτάσεως στὸ Λιμένα Χερσονήσου Ἡρακλείου Κρήτης, ὑπὲρ καὶ μὲ δαπάνη τῆς Α.Ε «ΧΡΥΣΗ ΑΚΤΗ», γιὰ τὴν ἀνέγερση ξενοδοχειακῆς μονάδας, ὁρίζοντας ὅτι ἡ προθεσμία ἐκτελέσεως τῶν ἔργων παρατείνεται μέχρι τὴν 21.6.1980.

Ἡ ἀπόφαση αὐτὴ νὰ δημοσιευθεῖ στὴν Ἐφημερίδα τῆς Κυβερνήσεως.

Ἀθῆναι, 14 Ὀκτωβρίου 1977

ΟΙ ΥΠΟΥΡΓΟΙ

ΠΡΟΕΔΡΙΑΣ ΚΥΒΕΡΝΗΣΕΩΣ	ΟΙΚΟΝΟΜΙΚΩΝ
ΓΕΩΡΓΙΟΣ ΡΑΛΛΗΣ	ΕΥΑΓΓ. ΔΕΒΛΕΤΟΓΛΟΥ

Ἀριθ. 9455 (9)

Περὶ ἀνακλήσεως τῆς 335947/72 ἀποφάσεως τοῦ Νομάρχη Ἀττικῆς, περὶ ἀναγκαστικῆς ἀπαλλοτριώσεως ἐκτάσεως εἰς τὴν περιοχὴν Μαρκοπούλου-Ὠρωποῦ Ἀττικῆς.

Ο ΝΟΜΑΡΧΗΣ ΑΤΤΙΚΗΣ

Ἔχοντας ὑπόψη:

1. Τὶς διατάξεις τοῦ ἄρθρου 11 τοῦ Ν.Δ. 797/1971 «περὶ ἀναγκαστικῶν ἀπαλλοτριώσεων» σὲ συνδυασμὸ μὲ τὶς διατάξεις τοῦ Β. Δ/τος 139/71 »περὶ ἁρμοδιότητος τῶν Νομαρχῶν, πρὸς κήρυξιν ἀναγκιαστικῶν τινων ἀπαλλοτριώσεων».

2. Τὴν 355947/72 ἀπόφαση τοῦ Νομάρχη Ἀττικῆς «περὶ ἀναγκαστικῆς ἀπαλλοτριώσεως ἐκτάσεως 18.106 μ2 πρὸς διάνοιξιν καὶ κατασκευὴν παραλλαγῆς ἐπαρχ. ὁδοῦ Μαλακάσης-Μαρκοπούλου-Ὠρωποῦ», πρὸς παράκαμψιν τῆς πόλεως Μαρκοπούλου Ὠρωποῦ.

3. Τὸ Τ.Υ. 2451/5.7.77 ἔγγραφο τῆς Δ/νσεως Τεχν. Ὑπηρεσιῶν τοῦ Δ/τος Ἀνατ. Ἀττικῆς, καθὼς καὶ τὸ ἀριθ. 4.122/Δ5/26.8.77 ἔγγραφο τοῦ Νομαρχιακοῦ Ταμείου Ἀττικῆς περὶ ἀνακλήσεως τῆς ἀνωτέρω ἀπαλλοτριώσεως, ἀποφασίζουμε:

1. Ἀνακαλοῦμε τὴν ἀναγκαστικὴ ἀπαλλοτρίωση ἐκτάσεως 18.106 τ.μ., ποὺ κηρύχθηκε δυνάμει τῆς 355947/72 ἀποφάσεως τοῦ Νομάρχη Ἀττικῆς, γιὰ τὴν κατασκευὴ παραλλαγῆς Ἐπαρχιακῆς ὁδοῦ Μαλακάσης - Μαρκοπούλου Ὠρωποῦ, ἐπειδὴ παρῆλθε πενταετία περίπου ἀπὸ τὴν ἔκδοσή της καὶ δὲν ἔγινε καμιὰ ἐνέργεια νὰ συντελεσθεῖ ἡ ἀπαλλοτρίωση καὶ δὲν καθορίσθηκε οὔτε ἡ προσωρινὴ οὔτε ἡ ὁριστικὴ τιμὴ μονάδας.

2. Ἡ ἀνωτέρω ἀπαλλοτρίωση ἀνακαλεῖται αὐτοδικαίως σύμφωνα μὲ τὶς διατάξεις τοῦ ἄρθρου 11 τοῦ Ν.Δ. 797/71 «περὶ ἀναγκ. ἀπαλλοτριώσεων» καθόσον κατὰ πρῶτο μέσα στὸ νόμιμο χρονικὸ διάστημα δὲν συντελέσθηκε αὐτὴ καὶ κατὰ δεύτερο ἡ ἔκταση ποὺ ἀπαλλοτριώθηκε δὲν χρειάζεται στὸ Δημόσιο, διότι γιὰ τὴ διόρθωση τῆς ὁδοῦ, ἔγινε ἄλλη μελέτη.

Ἡ ἀπόφαση αὐτὴ νὰ δημοσιευθεῖ στὴν Ἐφημερίδα τῆς Κυβερνήσεως.

Ἁγία Παρασκευή, 8 Ὀκτωβρίου 1977

Ὁ Ἀναπλ. Νομάρχης
ΝΙΚΗΤΑΣ Γ. ΚΩΒΑΙΟΣ

Ἀριθ. 3384 (10)

Περὶ ἀναγκαστικῆς ἀπαλλοτριώσεως ἐκτάσεων γιὰ τὴ βελτίωση χαράξεως, διαπλάτυνση καὶ ἀσφαλτόστρωση δασικῆς ὁδοῦ Καρπενησίου μέχρι χιονοδρομικοῦ κέντρου Βελουχίου Ν. Εὐρυτανίας.

Ο ΝΟΜΑΡΧΗΣ ΕΥΡΥΤΑΝΙΑΣ

Ἔχοντας ὑπόψη:

1. Τὶς διατάξεις τοῦ 797/1971 Ν. Δ/τος «περὶ ἀναγκαστικῶν ἀπαλλοτριώσεων» σὲ συνδυασμὸ μὲ τὶς διατάξεις τοῦ Β. Δ/τος 139/1971 «περὶ ἁρμοδιότητος τῶν Νομαρχῶν πρὸς κήρυξη ἀναγκαστικῶν τινῶν ἀπαλλοτριώσεων».

Κηρύσσουμε ἀναγκαστικῶς ἀπαλλοτριωτέα ἔκταση συνολικοῦ ἐμβαδοῦ 68452,00Μ2 λόγῳ δημόσιας ὠφέλειας, ἤτοι γιὰ βελτίωση χαράξεων, διαπλάτυνση καὶ ἀσφαλτόστρωση τῆς δασικῆς ὁδοῦ Καρπενησίου μέχρι χιονοδρομικοῦ κέντρου Βελουχίου.

Η έκταση αυτή φαίνεται στό άπό 7.2.1977 καί μέ κλίμακα 1 : 500 κτηματολογικό διάγραμμα καί τόν κτηματολογικό πίνακα πού συνοδεύει αυτό, τόν όποιο έχει συντάξει ό Μηχανικός Κων/νος 'Αστρεπέλλος, θεωρημένα άπό τό Δ/ντή τής Δ/νσεως Τεχνικών Υπηρεσιών Νομού Ευρυτανίας, Σωκράτη Σεβασλίδη, Μηχανικό στόν 5ο.

Στήν έκταση πού άπαλλοτριώνεται προβάλλουν δικαιώματα κυριότητας οί: 1) Μπακατσάς 2) Ειρην. 'Αθ. Παπαγεωργίου κ.λ.π.

Η άπαλλοτρίωση κηρύσσεται υπέρ τού Δημοσίου καί είς βάρος τού έργου 7675018 Δημοσίων 'Επενδύσεων.

Η άπόφαση αυτή νά δημοσιευθεί στήν 'Εφημερίδα τής Κυβερνήσεως.

Καρπενήσι, 10 'Οκτωβρίου 1977

Ό Νομάρχης
ΠΑΝΑΓΙΩΤΗΣ ΚΟΥΤΡΕΤΣΗΣ

ΑΝΑΚΟΙΝΩΣΕΙΣ

'Αριθ. Φ 913.3/40/4/12024 (11)

Περί είδοποιήσεως τής γενομένης συμπληρωματικής καταθέσεως άποζημιώσεως ιδιοκτητών, έξ άναγκαστικής άπαλλοτριώσεως άκινήτων είς περιοχήν Κιλκίς διά Στρατιωτικάς άνάγκας.

Ο ΥΠΟΥΡΓΟΣ ΕΘΝΙΚΗΣ ΑΜΥΝΗΣ

Έχοντες ύπ' όψει τά άρθρα 7 καί 8 τού Ν.Δ.797/71 «περί άναγκαστικών άπαλλοτριώσεων», ώς ούτος συνεπληρώθη καί έτροποποιήθη μεταγενεστέρως φέρομεν είς γνώσιν τών κάτωθι άναφερομένων, ήτοι:

α) Τών έχόντων ή διεκδικούντων δικαιώματα κυριότητος έπί τών άναγκαστικώς άπαλλοτριωθέντων άκινήτων έκτάσεως 5733 μ2 τής περιοχής Κιλκίς δυνάμει τής ύπ' άριθ. 6457/27.11.75 άποφάσεως τού Νομάρχου Κιλκίς (ΦΕΚ 291/30.12.75 τ. Δ').

β) Τών τυχόν έπί τών άκινήτων τούτων έγγεγραμμένων ένυποθήκων ή κατασχόντων δανειστών ή τρίτων διεκδικητών, ότι ή δυνάμει τής ύπ' άριθ. 728/1977 άποφάσεως τού 'Εφετείου Θεσσαλονίκης καθορισθείσα όριστική τιμή μονάδος άποζημιώσεως διά τά ύπ' άριθ. 1, 2, 2α, 2β, 2γ, 3, 3α, 3β καί 4 άκίνητα τών φερομένων ώς ιδιοκτητών είς τό οίκείον ύπό κλίμακα 1 : 500/10.3.75 Κτηματολογικόν διάγραμμα καί τόν άντίστοιχον άπό 10.3.75 Κτηματολογικόν Πίνακα τής ΓΥΣ.

1. Ίρικσον Εύθυμίαν συζ. Χρήστου

2) 'Αποστολίδην 'Απόστολον τού Πασχάλη κ.λ.π. κατετέθη είς τό Ταμείον Παρακαταθηκών καί Δανείων έν 'Αθήναις (Κεντρική Υπηρεσία) έκδοθέντος τού ύπ' άριθ. 467439/12.9.77 γραμματίου συστάσεως παρακαταθήκης συνολικού ποσού δραχμών διακοσίων όκτώ χιλιάδων έξακοσίων έξήκοντα έξ (208.666) άποδοτέων είς τούς κατά Νόμον δικαιούχους.

Η παρούσα δημοσιευθήτω διά τής 'Εφημερίδος τής Κυβερνήσεως.

'Εν 'Αθήναις τή 14 'Οκτωβρίου 1977

Ο ΥΦΥΠΟΥΡΓΟΣ
ΑΝΔΡΕΑΣ ΖΑΪΜΗΣ

'Αριθ. 5785/Φ. 31 Α. (12)

Περί άνακοινώσεως παρακαταθέσεως άποζημιώσεως γιά άπαλλοτρίωση άκινήτων πρός κατασκευή τού Φράγματος Μπραμιανού 'Ιεράπετρας Κρήτης.

Ο ΥΠΟΥΡΓΟΣ ΔΗΜΟΣΙΩΝ ΕΡΓΩΝ

Έχοντας ύπόψη τά άρθρα 7 καί 8 τού Ν.Δ. 797/1971 «Περί άναγκαστικών άπαλλοτριώσεων» γνωστοποιούμε σέ όσους έχουν ή διεκδικούν δικαιώματα κυριότητας σέ άκίνητα πού άπαλλοτριώθηκαν άναγκαστικά μέ τή Δ.1047/921/18.3.77 κοινή άπόφαση τών Υπουργών Οικονομικών καί Δημοσίων Έργων (ΦΕΚ 96/1.4.77 τ. Δ') γιά τήν κατασκευή τού Φράγματος Μπραμιανού 'Ιεράπετρας Κρήτης καθώς καί τούς ένυπόθηκους δανειστές καί τούς τρίτους γενικά διεκδικητές τών άκινήτων αυτών άρ. ΚΠ 335, 337, 472, 473, 474, 497, 498, 505, 505Α, 507 έως 509, 511 έως 520, 522 έως 536, 539 έως 549, 551 έως 553, 555 έως 558, 560, 561 537 καί 538, ότι ή άποζημίωση τής έδαφικής έπιφάνειάς τους καί τών έπικειμένων της, όπως, περιγράφονται στό σχετικό κτηματολογικό πίνακα, πού καθορίστηκε μέ τή 233/77 άπόφαση τού Μονομελούς Πρωτοδικείου Λασιθίου έχει παρακατατεθεί στό Γραφείο Παρ/κών 'Ιεράπετρας Κρήτης καί έχει έκδοθεί τό 2721/2.8.77 γραμμάτιο συστάσεως παρακαταθήκης δρχ. (32.977.640) τριάντα δύο έκατομμύρια έννιακόσιες έβδομήντα έπτά χιλιάδες έξακόσιες σαράντα.

Η άποζημίωση θά άποδοθεί στά πρόσωπα πού θά άναγνωρισθούν δικαιούχοι κατά τήν νόμιμη διαδικασία.

'Ανακαλούμε τήν Α4704/12.8.77 είδοποίησή μας.

Η άπόφαση αυτή νά δημοσιευθεί στήν 'Εφημερίδα τής Κυβερνήσεως.

'Αθήναι, 7 'Οκτωβρίου 1977

Μέ 'Εντολή Υπουργού
Ό Διευθυντής
Α. ΒΑΦΕΙΑΔΗΣ

ΠΟΛΕΟΔΟΜΙΑ

ΑΠΟΦΑΣΕΙΣ

'Αριθ. Ε. 32241/5842 (13)

Περί τροποποιήσεως τού ρυμοτομικού σχεδίου 'Αγ. 'Ιωάννου Ρέντη ('Αττικής) διά τού καθορισμού χώρου δι' άνέγερσιν Σχολείου.

Ο ΥΠΟΥΡΓΟΣ ΔΗΜΟΣΙΩΝ ΕΡΓΩΝ

Έχοντες ύπ' όψει τάς διατάξεις τού άπό 17.7.1923 Ν.Δ. «περί σχεδίων πόλεων κ.λ.π., ώς μεταγενεστέρως έτροποποιήθησαν καί συνεπληρώθησαν καί ειδικώτερον τού άρθρου 29 αυτού, τής παρ. 2 τού άρθρου 4 τού Νόμου 622/1977 (ΦΕΚ 171/Α), καί ιδόντες τά ύπ' άριθ. 53311/16188/26.7.1976 καί 53311/6415/9.5.1977 έγγραφα τού 'Οργανισμού Σχολικών Κτιρίων, ώς καί τάς ύπ' άριθ. 176/1977, 798/1977 καί 1104/1977 γνωμοδοτήσεις τού Συμβουλίου Δημοσίων Έργων (Τμήμα Μελετών), άποφασίζομεν:


Άρθρον μόνον.

'Εγκρίνομεν τήν τροποποίησιν τού ρυμοτομικού σχεδίου 'Αγίου 'Ιωάννου Ρέντη ('Αττικής), α) διά τού άποχαρακτηρισμού τού δυνάμει τού άπό 12.6.1974 Δ/τος «περί τροποποιήσεως καί έπεκτάσεως τού ρυμοτομικού σχεδίου 'Αγίου 'Ιωάννου Ρέντη ('Αττικής) πρός άνέγερσιν Σχολείου» (ΦΕΚ 183/Δ), έγκριθέντος χώρου δι' άνέγερσιν Σχολείου β) διά τού χαρακτηρισμού τού ύπό στοιχεία Α, Β, Γ, Δ καί Α νέου χώρου παρά τάς όδούς Κυρυτσάς καί 'Ανωνύμου, ώς καταλλήλου δι' άνέγερσιν Σχολείου, ώς έμφαίνεται είς τό ύπό τού Προϊσταμένου τής Υπηρεσίας Οικισμού τεθεωρημένον διά τής ύπ' άριθ. Ε.32241/1977 πράξεως αυτού σχετικόν πρωτότυπον διάγραμμα ύπό κλίμακα 1 : 500, ούτινος συνοπτικόν άντίτυπον δημοσιεύεται μετά τής παρούσης.

Η ισχύς τής παρούσης άρχεται άπό τής δημοσιεύσεως αυτής διά τής 'Εφημερίδος τής Κυβερνήσεως.

'Εν 'Αθήναις τή 11 'Οκτωβρίου 1977

Ο ΥΠΟΥΡΓΟΣ
ΧΡΙΣΤΟΦΟΡΟΣ ΣΤΡΑΤΟΣ

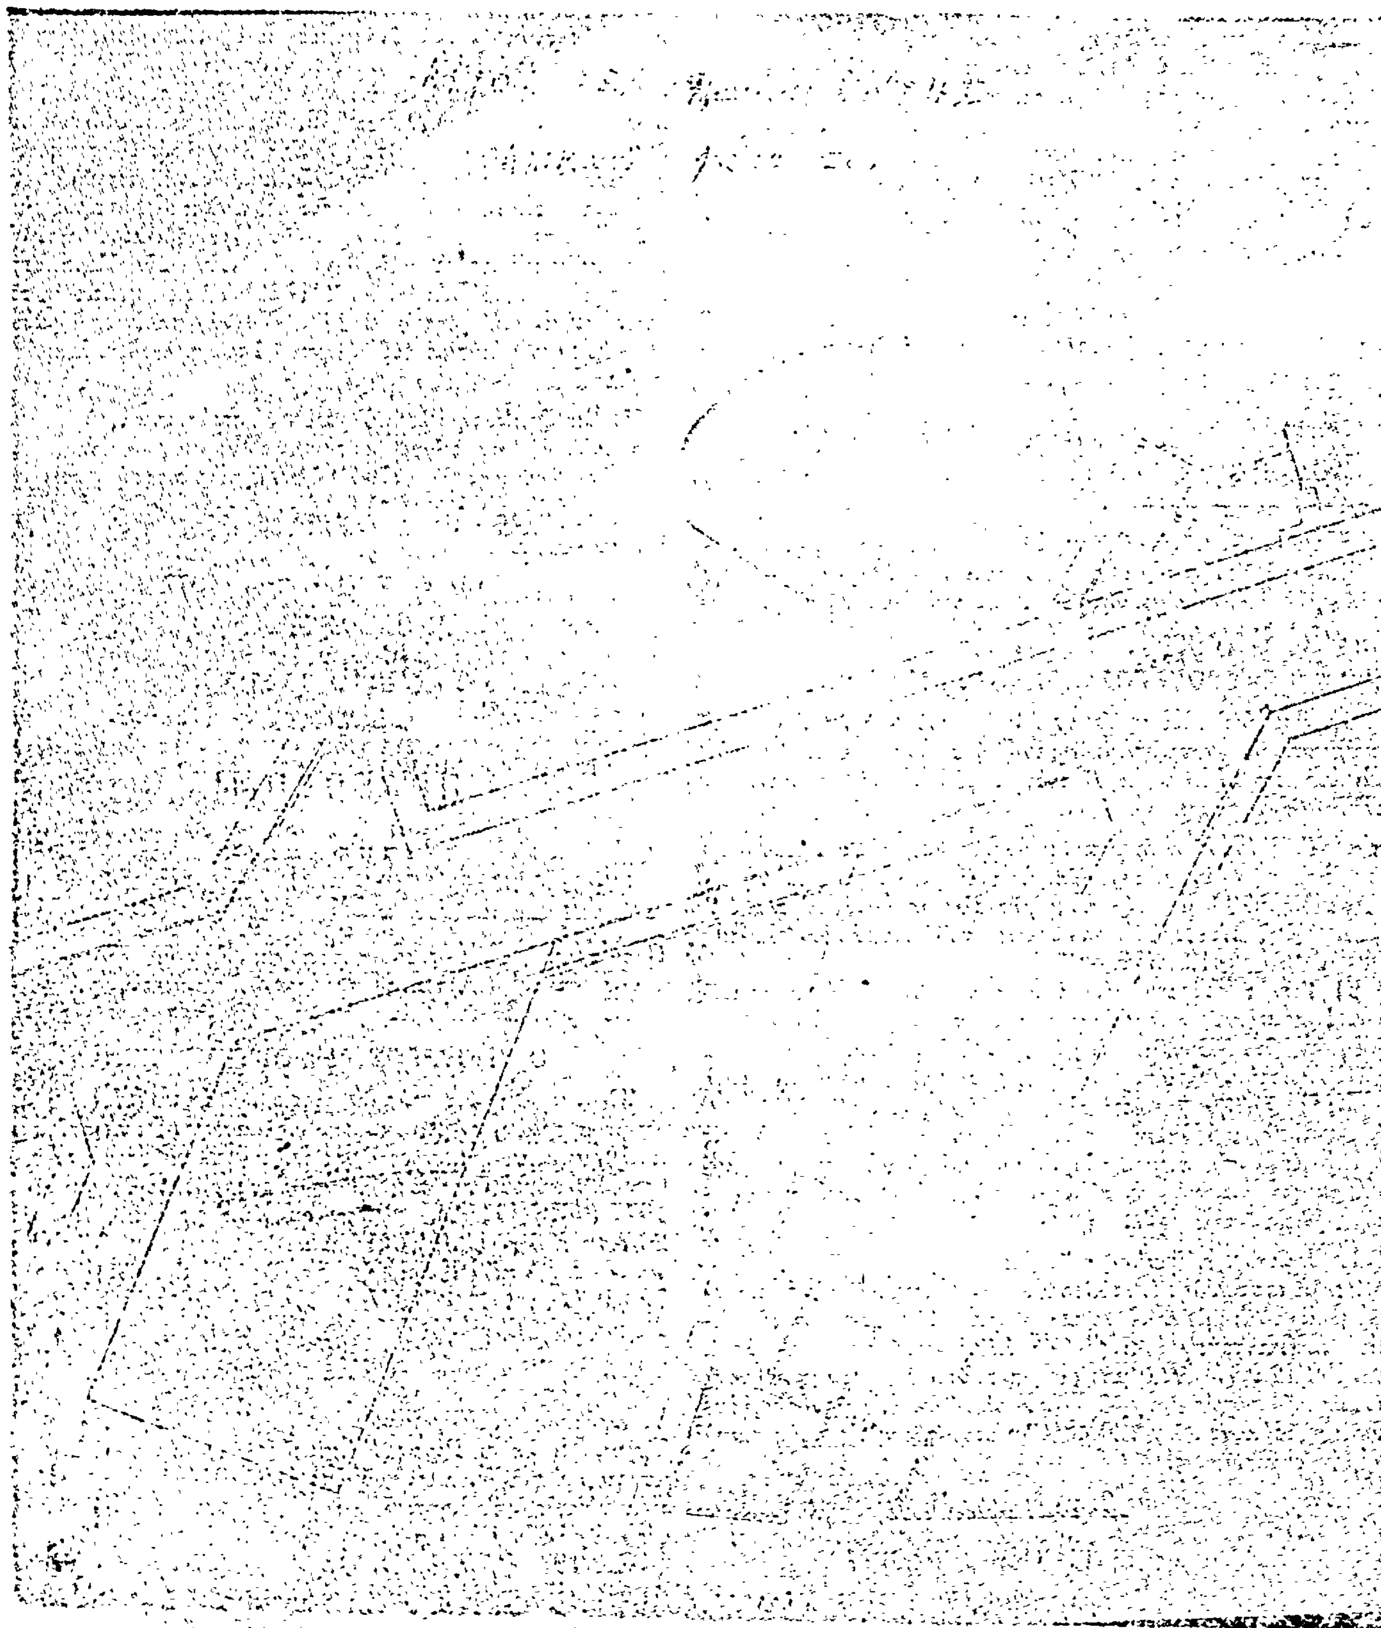

Ε.32241

11 Οκτωβρίου 1977

'Αριθ. Ε. 28213/5260 (14)

Περὶ τροποποιήσεως τοῦ ρυμοτομικοῦ σχεδίου 'Ηρακλείου ('Αττικῆς) διὰ τοῦ καθορισμοῦ χώρου δι' ἀνέγερσιν Σχολείου.

Ο ΥΠΟΥΡΓΟΣ ΔΗΜΟΣΙΩΝ ΕΡΓΩΝ

Ἔχοντες ὑπ' ὄψει τὰς διατάξεις τοῦ ἀπὸ 17.7.1923 Ν.Δ. «περὶ σχεδίων Πόλεων κ.λ.π.», ὡς μεταγενεστέρως ἐτροποποιήθησαν καὶ συνεπληρώθησαν καὶ εἰδικώτερον τοῦ ἄρθρου 29 αὐτοῦ, τῆς παρ. 2 τοῦ ἄρθρου 4 τοῦ Νόμου 622/1977 (ΦΕΚ 171/Α), καὶ ἰδόντες τὰ ὑπ' ἀριθ. 53948/1913/12.2.1977 καὶ 53948/9297/20.6.1977 ἔγγραφα τοῦ 'Οργανισμοῦ Σχολικῶν Κτιρίων, ὡς καὶ τὰς ὑπ' ἀριθ. 630/1977 καὶ 934/1977 γνωμοδοτήσεις τοῦ Συμβουλίου Δημοσίων Ἔργων (Τμῆμα Μελετῶν), ἀποφασίζομεν :

Ἄρθρον μόνον.

'Εγκρίνομεν τὴν τροποποίησιν τοῦ ρυμοτομικοῦ σχεδίου 'Ηρακλείου ('Αττικῆς) κατὰ τὰ ὑπ' ἀριθ. 114 καὶ 114α οἰκοδομικὰ τετράγωνα τὰ περικλειόμενα ὑπὸ τῶν ὁδῶν 'Αρτέμιδος, Πεντέλης, 'Υμηττοῦ καὶ Παρθενῶνος διὰ τοῦ χαρακτηρισμοῦ τῶν ὑπὸ τὰ στοιχεῖα Α.Β.Γ.Δ.Ε.Ζ.Η.Θ.Ι. καὶ Α τμημάτων αὐτῶν καὶ τῆς μεταξὺ αὐτῶν ἐγκεκριμένης ὁδοῦ, ὡς χώρου δι' ἀνέγερσιν Σχολείου ὡς ἐμφαίνεται εἰς τὸ ὑπὸ τοῦ Προϊσταμένου τῆς 'Υπηρεσίας Οἰκισμοῦ τεθεωρημένον διὰ τῆς ὑπ' ἀριθ. Ε.28213/1977 Πράξεως αὐτοῦ σχετικὸν πρωτότυπον διάγραμμα ὑπὸ κλίμακα 1 : 500, οὗτινος συνοπτικὸν ἀντίτυπον δημοσιεύεται μετὰ τῆς παρούσης.


'Η ἰσχὺς τῆς παρούσης ἄρχεται ἀπὸ τῆς δημοσιεύσεως αὐτῆς διὰ τῆς 'Εφημερίδος τῆς Κυβερνήσεως.

'Εν 'Αθήναις τῇ 13 Σεπτεμβρίου 1977

Ο ΥΠΟΥΡΓΟΣ

ΧΡΙΣΤΟΦΟΡΟΣ ΣΤΡΑΤΟΣ

ΗΡΑΚΛΕΙΟΝ — ΚΛΙΜΑΞ 1: 500

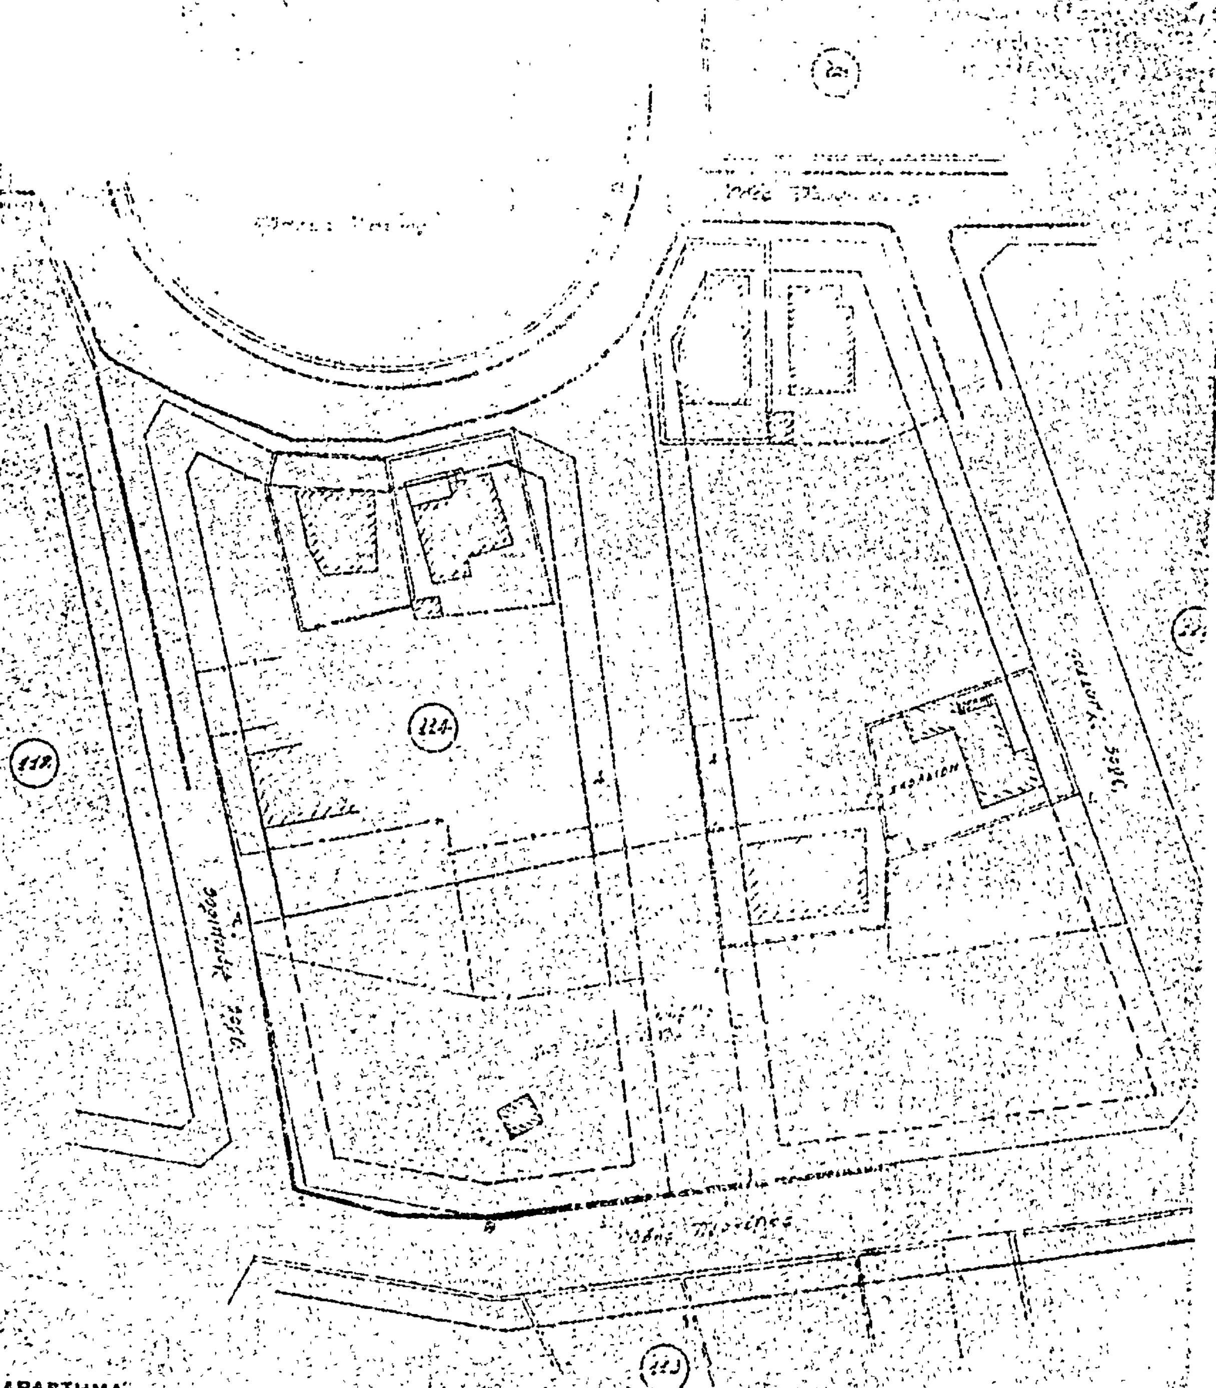

ΚΡΙΝΕΤΑΙ ΩΣ ΠΑΡΑΡΤΗΜΑ
... Ε. 282/13/1972 Ε.Β. ΑΠΟΦΑΣΕΩΣ
... ΤΗΣ 13 ...

Ε. ΣΤΑΘΑΚΗΣ

'Αριθ. Ε. 28381/5483 (15)

Περὶ τροποποιήσεως τοῦ ρυμοτομικοῦ σχεδίου Διαβατῶν (Θεσσαλονίκης) διὰ τοῦ καθορισμοῦ χώρων δι' ἀνέγερσιν Δημοτικοῦ Σχολείου καὶ Γυμνασίου.

Ο ΥΠΟΥΡΓΟΣ ΔΗΜΟΣΙΩΝ ΕΡΓΩΝ

Ἔχοντες ὑπ' ὄψει τὰς διατάξεις τοῦ ἀπὸ 17.7.1923 Ν.Δ. «περὶ σχεδίων Πόλεων κ.λ.π.» ὡς μεταγενεστέρως ἐτροποποιήθησαν καὶ συνεπληρώθησαν καὶ εἰδικώτερον τοῦ ἄρθρου 29 αὐτοῦ τῆς παρ. 2 τοῦ ἄρθρου 4 τοῦ Νόμου 622/1977 (ΦΕΚ 171/Α)καὶ ἰδόντες τὰ ὑπ' ἀρ. 21255/5.7.76 καὶ 17407/17.7.77 ἔγγραφα τῆς Δ/νσεως Τεχν. Ὑπηρεσῶν τῆς Νομαρχίας Θεσσαλονίκης, ὡς καὶ τὰς ὑπ' ἀριθ 321/1977 καὶ 935/1977 γνωμοδοτήσεις τοῦ Συμβουλίου Δημοσίων Ἔργων (Τμῆμα Μελετῶν) ἀποφασίζομεν:

Ἄρθρον μόνον.

Ἐγκρίνομεν τὴν τροποποίησιν τοῦ ρυμοτομικοῦ σχεδίου Διαβατῶν (Θεσσαλονίκης) κατὰ τὸ ὑπ' ἀρ. 209 οἰκοδομικὸν τετράγωνον διὰ τοῦ χαρακτηρισμοῦ α) τοῦ ὑπὸ στοιχεῖα Α,Β,Γ,Δ,Ε,Ζ,Η, καὶ Α τμήματος αὐτοῦ, ὡς χώρου Δημοτικοῦ Σχολείου καὶ β) τοῦ ὑπὸ στοιχεῖα Β.Γ.Δ.Ε.Κ.Ι.Θ. καὶ Β ὑπολοίπου τμήματος τοῦ ὡς ἄνω οἰκοδομικοῦ τετραγώνου, ὡς ἐμφαίνεται εἰς τὸ ὑπὸ τοῦ Προϊσταμένου τῆς Ὑπηρεσίας Οἰκισμοῦ τεθεωρημένον διὰ τῆς ὑπ' ἀριθ. Ε. 28381/1977 πράξεως αὐτοῦ σχετικὸν πρωτότυπον διάγραμμα ὑπὸ κλίμακα 1 : 1000 οὗτινος συνοπτικὸν ἀντίτυπον δημοσιεύεται μετὰ τῆς παρούσης.

Ἡ ἰσχὺς τῆς παρούσης ἄρχεται ἀπὸ τῆς δημοσιεύσεως αὐτῆς διὰ τῆς Ἐφημερίδος τῆς Κυβερνήσεως.

Ἀθῆναι, 26 Σεπτεμβρίου 1977

Ο ΥΠΟΥΡΓΟΣ

ΧΡΙΣΤΟΦΟΡΟΣ ΣΤΡΑΤΟΣ

ΥΠΟΥΡΓΕΙΟΝ ΓΕΩΡΓΙΑΣ

ΚΟΙΝΟΤΗΣ ΔΙΑΒΑΤΩΝ (ΘΕΣ/ΝΙΚΗΣ)

ΧΩΡΟΣ ΔΙ' ΑΝΕΓΕΡΣΙΝ ΣΧΟΛΙΚΩΝ ΚΤΙΡΙΩΝ

ΕΓΚΡΙΝΕΤΑΙ ΩΣ ΠΑΡΑΡΤΗΜΑ
ΤΗΣ ΥΠ' ΑΡΙΘ. Γ. 28381 Ε.Ε. ΑΠΟΦΑΣΕΩΣ
ΕΝ ΑΘΗΝΑΙΣ ΤΗ 26 Σεπτεμβρίου '77

Ε. ΣΤΑΘΑΚΗΣ

109 108 110 112 107 183 ΝΕΚΡΟΤΑΦΕΙΟΝ ΕΚΚΛΗΣΙΑ 182 181 209 ΠΑΡΚΟΝ 119 120 121 122 123 124 133

ΚΛΙΜΑΞ 1:1000

Η ΥΠΗΡΕΣΙΑ ΤΟΥ ΕΘΝΙΚΟΥ ΤΥΠΟΓΡΑΦΕΙΟΥ

ΓΝΩΣΤΟΠΟΙΕΙ ΟΤΙ:

Ἡ ἐτησία συνδρομὴ τῆς Ἐφημερίδος τῆς Κυβερνήσεως, ἡ τιμὴ τῶν τμηματικῶς πωλουμένων φύλλων αὐτῆς καὶ τὰ τέλη δημοσιεύσεως ἐν τῇ Ἐφημερίδι τῆς Κυβερνήσεως, καθωρίσθησαν ἀπὸ 1ης Ἰανουαρίου 1974 ὡς κάτωθι:

Α'. ΕΤΗΣΙΑΙ ΣΥΝΔΡΟΜΑΙ

1. Διὰ τὸ Τεῦχος Α' .... Δραχ. 600
2. » » » Β' .... » 700
3. » » » Γ' .... » 500
4. » » » Δ' .... » 1.000
5. » » » Νομικῶν Προσώπων Δ. Δ. .... » 500
6. » » » Παράρτημα .... » 300
7. » » » Ἀνωνύμων Ἑταιρειῶν κ.λ.π. .. » 3.000
8. » » Δελτίον Ἐμπορικῆς καὶ Βιομηχανικῆς Ἰδιοκτησίας .... » 200
9. Δι' ἅπαντα τὰ τεύχη, καὶ τὸ Δελτίον Ἐμπ. καὶ Βιομ. Ἰδιοκτησίας .... » 6.000

Οἱ Δῆμοι καὶ αἱ Κοινότητες τοῦ Κράτους καταβάλλουσι τὸ ἥμισυ τῶν ἀνωτέρω συνδρομῶν.

Ὑπὲρ τοῦ Ταμείου Ἀλληλοβοηθείας Προσωπικοῦ τοῦ Ἐθνικοῦ Τυπογραφείου (ΤΑΠΕΤ) ἀναλογοῦν τὰ ἑξῆς ποσά:

1. Διὰ τὸ Τεῦχος Α' .... Δραχ. 30
2. » » » Β' .... » 35
3. » » » Γ' .... » 25
4. » » » Δ' .... » 50
5. » » » Νομικῶν Προσώπων Δημοσίου Δικαίου .... » 25
6. » » » Παράρτημα .... » 15
7. » » » Ἀνωνύμων Ἑταιρειῶν κ.λ.π..... » 150
8. » » Δελτίον Ἐμπ. καὶ Βιομ. Ἰδιοκτησίας.... » 10
9. Δι' ἅπαντα τὰ τεύχη........................ » 300

Β'. ΤΙΜΗ ΦΥΛΛΩΝ

Ἕκαστον φύλλον, μέχρις 8 σελίδων, τιμᾶται δραχ. 3, ἀπὸ 9 ἕως 40 σελ. δραχ. 8, ἀπὸ 41 ἕως 80 σελ. δραχ. 15, ἀπὸ 81 σελ. καὶ ἄνω ἡ τιμὴ πωλήσεως ἑκάστου φύλλου προσαυξάνεται κατὰ δραχ.15 ἀνὰ 80 σελίδας.

Γ'. ΤΕΛΗ ΔΗΜΟΣΙΕΥΣΕΩΝ

I Εἰς τὸ τεῦχος Ἀνωνύμων Ἑταιρειῶν καὶ Ἑταιρειῶν Περιωρισμένης Εὐθύνης:

Α'. Δημοσιεύματα Ἀνωνύμων Ἑταιρειῶν

1. Τῶν δικαστικῶν πράξεων .... Δραχ. 400
2. Τῶν καταστατικῶν Ἀνωνύμων Ἑταιρειῶν . » 10.000
3. Τῶν τροποποιήσεων τῶν καταστατικῶν τῶν Ἀνωνύμων Ἑταιρειῶν .... » 2.000
4. Τῶν ἀνακοινώσεων καὶ προσκλήσεων εἰς γενικὰς συνελεύσεις, τῶν κατὰ τὸ ἄρθρον 32 τοῦ Ν. 3221/24 γνωστοποιήσεων, τῶν ἀνακοινώσεων τῶν προβλεπομένων ὑπὸ τοῦ ἄρθρου 59 παρ. 3 τοῦ Ν.Δ. 400/70 περὶ Ἀλλοδαπῶν Ἀσφαλιστικῶν Ἑταιρειῶν, ὡς καὶ τῶν ἀποφάσεων τοῦ Διοικητικοῦ Συμβουλίου τοῦ ΕΛΤΑ τῶν ἀφορωσῶν εἰς προσωρινὰς διατάξεις .... » 1.000
5. Τῶν ἀνακοινώσεων τῶν ὑπὸ διάλυσιν Ἀνωνύμων Ἑταιρειῶν, κατὰ τὸ Β.Δ.20/5/1939 . » 200
6. Τῶν ἰσολογισμῶν τῶν Ἀνων. Ἑταιρειῶν .. » 4.000
7. Τῶν συνοπτικῶν μηνιαίων καταστάσεων τῶν Τραπεζικῶν Ἑταιρειῶν .... » 1.000
8. Τῶν ἀποφάσεων περὶ ἐγκρίσεως τιμολογίων τῶν Ἀσφαλιστικῶν Ἑταιρειῶν .... » 600
9. Τῶν ὑπουργικῶν ἀποφάσεων περὶ παροχῆς ἀδείας ἐπεκτάσεως τῶν ἐργασιῶν Ἀσφαλιστικῶν Ἑταιρειῶν, τῶν ἐκθέσεων περιουσιακῶν στοιχείων Ἀνων. Ἑταιρειῶν ἐν γένει, ὡς καὶ τῶν ἀποφάσεων τοῦ Δ.Σ τοῦ ΕΛΤΑ δι' ὧν ἐγκρίνονται καὶ δημοσιεύονται οἱ κανονισμοὶ αὐτοῦ .... » 4.000
10. Τῶν ἀποφάσεων περὶ παροχῆς πληρεξουσιότητος πρὸς ἀντιπροσώπευσιν ἐν Ἑλλάδι ἀλλοδαπῶν Ἑταιρειῶν, ὡς καὶ τῶν ἀποφάσεων περὶ μεταβιβάσεως τοῦ χαρτοφυλακίου Ἀσφαλιστικῶν Ἑταιρειῶν κατὰ τὸ ἄρθρον 59 παρ. 1 τοῦ Ν.Δ. 400/70 ... » 2.000
11. Τῶν ἀποφάσεων περὶ συγχωνεύσεως Ἀνωνύμων Ἑταιρειῶν .... » 10.000
12. Τῶν ἀποφάσεων τῆς Ἐπιτροπῆς τοῦ Χρηματιστηρίου περὶ εἰσαγωγῆς χρεωγράφων εἰς τὸ Χρηματιστήριον πρὸς διαπραγμάτευσιν, συμφώνως πρὸς τὰς διατάξεις τοῦ ἄρθρου 2 παρ. 3 Α.Ν. 148/67 .... » 1.000
13. Τῶν ἀποφάσεων τῆς Ἐπιτροπῆς κεφαλαιαγορᾶς περὶ διαγραφῆς χρεωγράφων ἐκ τοῦ Χρηματιστηρίου, συμφώνως πρὸς τὰς διατάξεις τοῦ ἄρθρου 2 παρ. 4 Α.Ν.148/1967..................... » 1.000

Β'. Δημοσιεύματα Ἑταιρ. Περιωρισμένης Εὐθύνης

1. Τῶν καταστατικῶν .... Δραχ. 1.000
2. Τῶν τροποποιήσεων τῶν καταστατικῶν ... » 400
3. Τῶν ἀνακοινώσεων καὶ προσκλήσεων .... » 200
4. Τῶν ἰσολογισμῶν .... » 1.000
5. Τῶν ἐκθέσεων ἐκτιμήσεως περιουσιακῶν στοιχείων .... » 1.000

Γ'. Δημοσιεύματα Ἀλληλασφαλιστικῶν Συνεταιρισμῶν - Ἀλληλασφαλιστικῶν Ταμείων καὶ Φιλανθρωπικῶν Σωματείων

1. Τῶν ὑπουργικῶν ἀποφάσεων περὶ χορηγήσεως ἀδείας λειτουργίας Ἀλληλασφαλιστικῶν Συνεταιρισμῶν - Ἀλληλασφαλιστικῶν Ταμείων .... » 1.000
2. Τῶν Ἰσολογισμῶν τῶν ὡς ἄνω Συνεταιρισμῶν, Ταμείων καὶ Σωματείων .... » 1.000

II Εἰς τὸ τεῦχος Τέταρτον, τῶν δικαστικῶν πράξεων, προσκλήσεων καὶ λοιπῶν δημοσιεύσεων .... » 400

Τὸ ὑπὲρ τοῦ Ταμείου Ἀλληλοβοηθείας Προσωπικοῦ Ἐθνικοῦ Τυπογραφείου (ΤΑΠΕΤ) καταβλητέον ποσοστὸν ἐπὶ τῶν τελῶν δημοσιεύσεων ἐν τῷ τεύχει Ἀνωνύμων Ἑταιρειῶν καὶ Ἑταιρειῶν Περιωρισμένης Εὐθύνης ἐν γένει ὡρίσθη εἰς 5%.

Δ'. ΚΑΤΑΒΟΛΗ ΣΥΝΔΡΟΜΩΝ - ΤΕΛΩΝ ΔΗΜΟΣΙΕΥΜΑΤΩΝ ΚΑΙ ΠΟΣΟΣΤΩΝ Τ.Α.Π.Ε.Τ.

1. Αἱ συνδρομαὶ τοῦ ἐσωτερικοῦ καὶ τὰ τέλη δημοσιεύσεων προκαταβάλλονται εἰς τὰ Δημόσια Ταμεῖα ἔναντι ἀποδεικτικοῦ εἰσπράξεως, ὅπερ, μερίμνῃ τοῦ ἐνδιαφερομένου, ἀποστέλλεται εἰς τὴν Ὑπηρεσίαν τοῦ Ἐθνικοῦ Τυπογραφείου.

2. Αἱ συνδρομαὶ τοῦ ἐξωτερικοῦ δύνανται ν' ἀποστέλλωνται καὶ εἰς ἀνάλογον συνάλλαγμα δι' ἐπιταγῆς ἐπ' ὀνόματι τοῦ Διευθυντοῦ Διοικητικῶν καὶ Οἰκονομικῶν Ὑποθέσεων τοῦ Ἐθνικοῦ Τυπογραφείου.

3. Ἡ καταβολὴ τοῦ ὑπὲρ τοῦ Τ.Α.Π.Ε.Τ. ποσοστοῦ ἐπὶ τῶν ἀνωτέρω συνδρομῶν καὶ τελῶν δημοσιεύσεων ἐνεργεῖται ἐν Ἀθήναις μὲν εἰς τὸ Ταμεῖον τοῦ ΤΑΠΕΤ (Κατάστημα Ἐθνικοῦ Τυπογραφείου), ἐν ταῖς λοιπαῖς δὲ πόλεσι τοῦ Κράτους εἰς τὰ Δημόσια Ταμεῖα, ὅπερ ἀποδίδεται εἰς τὸ ΤΑΠΕΤ, συμφώνως πρὸς τὰ ὁριζόμενα διὰ τῶν ὑπ' ἀριθ. 192378/3639 τοῦ ἔτους 1947 (RONEO 185) καὶ 178048/5321/31.7.65 (RONEO 139) ἐγκυκλίων διαταγῶν τοῦ Γενικοῦ Λογιστηρίου τοῦ Κράτους. Ἐπὶ συνδρομῶν ἐξωτερικοῦ ἀποστελλομένων δι' ἐπιταγῶν, συναποστέλλεται διὰ τῶν ἐπιταγῶν καὶ τὸ ὑπὲρ τοῦ ΤΑΠΕΤ ποσοστόν.

Ὁ Γενικὸς Διευθυντὴς
ΣΕΡΑΦΕΙΜ ΤΡΙΑΝΤΑΦΥΛΛΟΥ

ΕΚ ΤΟΥ ΕΘΝΙΚΟΥ ΤΥΠΟΓΡΑΦΕΙΟΥ